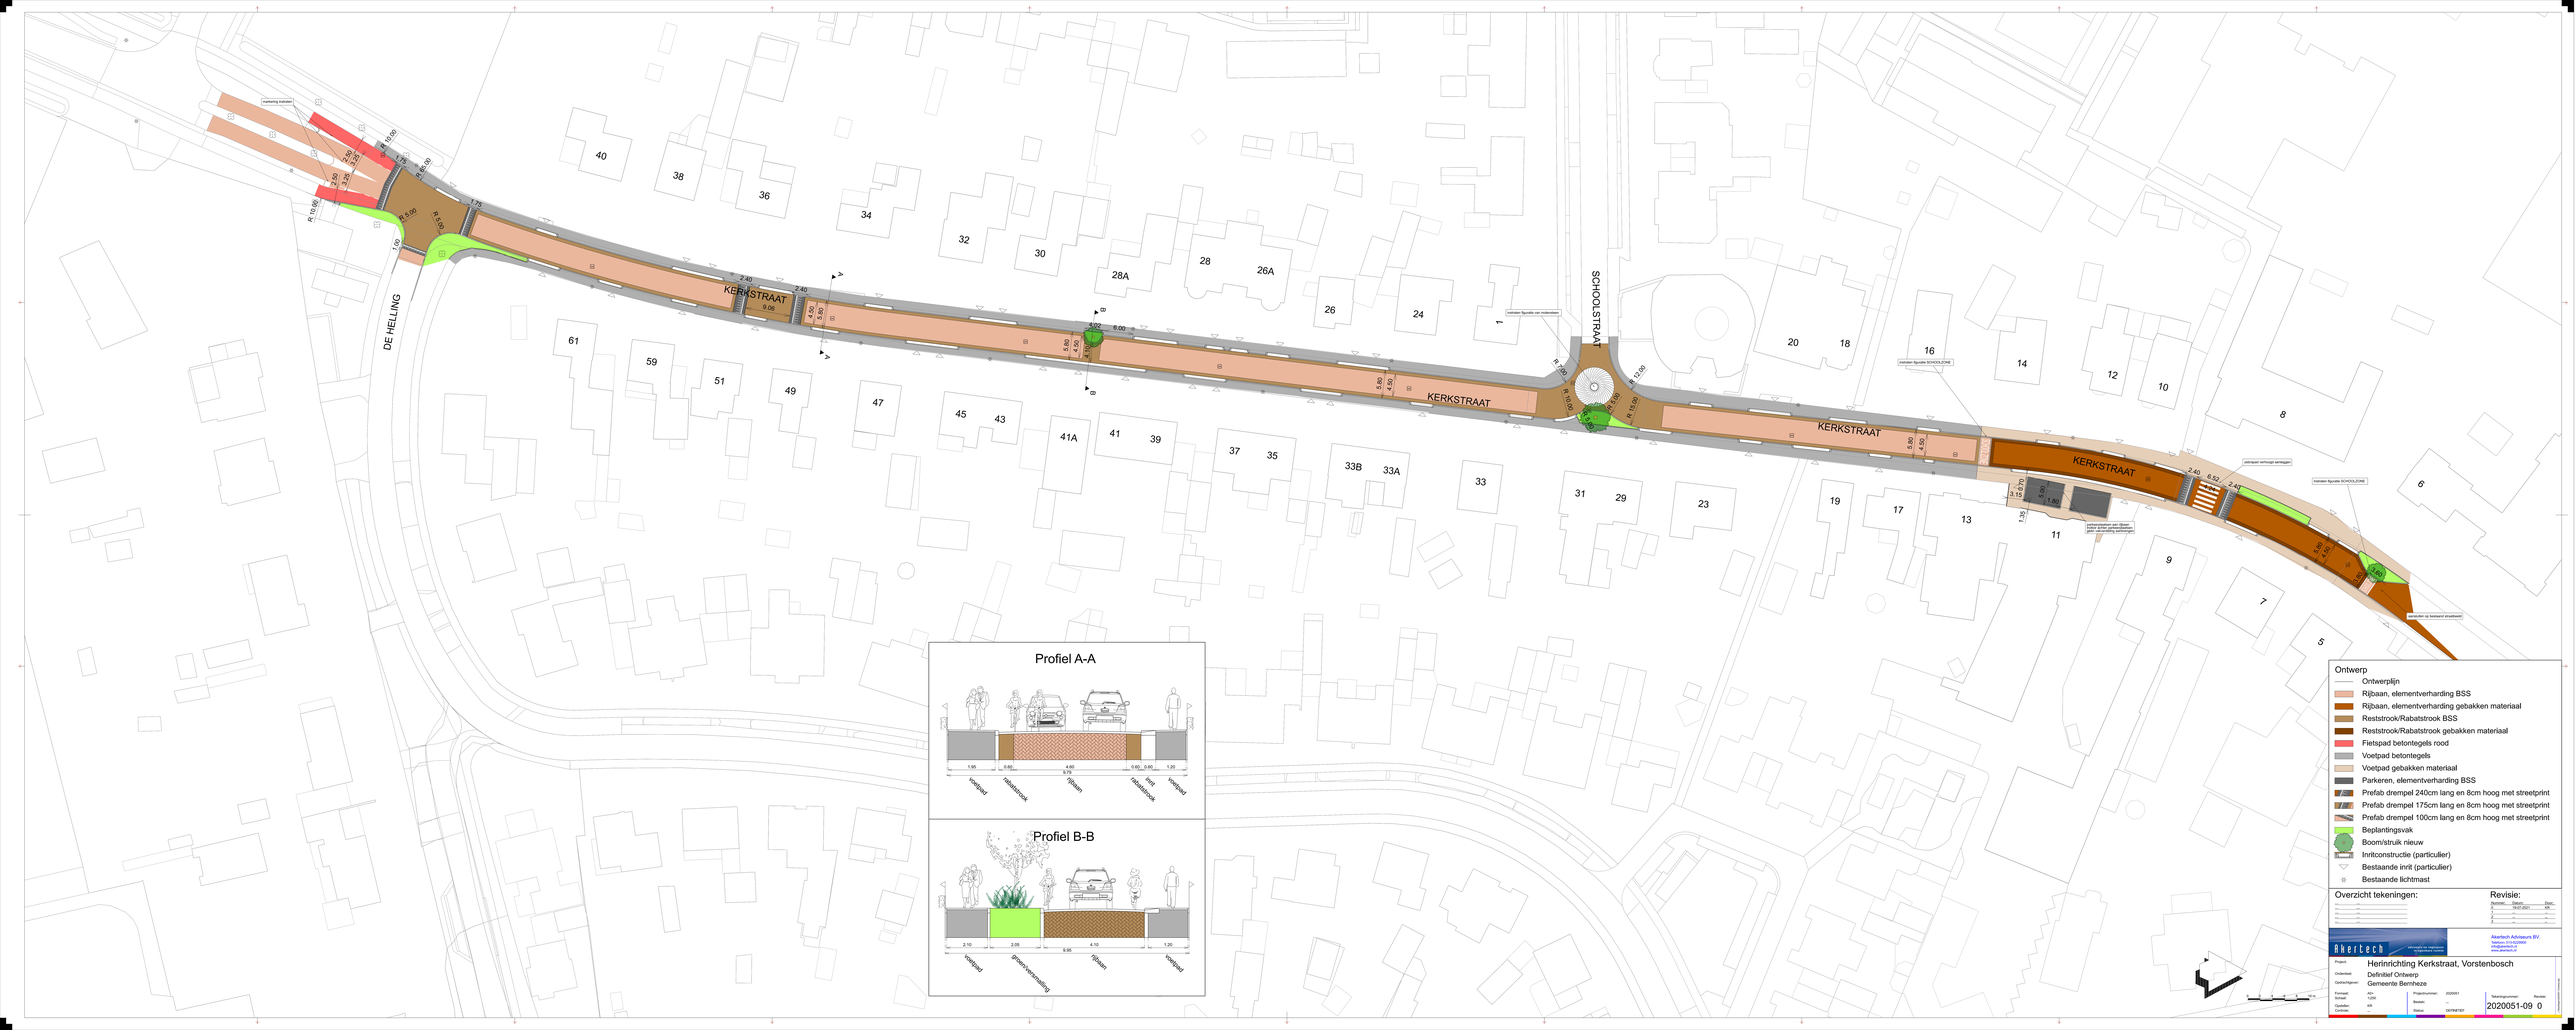
KERKSTRAAT
DE HELLING
SCHOOLSTRAAT
Profiel A-A
voetpad
rabatstrook
rijbaan
rijbaan
rabatstrook
voetpad
Profiel B-B
voetpad
groenvoorziening
rijbaan
voetpad
Ontwerp
Ontwerplijn
Rijbaan, elementverharding BSS
Rijbaan, elementverharding gebakken materiaal
Reststrook/Rabatstrook BSS
Reststrook/Rabatstrook gebakken materiaal
Fietspad betontegels rood
Voetpad betontegels
Voetpad gebakken materiaal
Parkeren, elementverharding BSS
Prefab drempel 240cm lang en 8cm hoog met streetprint
Prefab drempel 175cm lang en 8cm hoog met streetprint
Prefab drempel 100cm lang en 8cm hoog met streetprint
Beplantingsvak
Boom/struik nieuw
Inritconstructie (particulier)
Bestaande inrit (particulier)
Bestaande lichtmast
Overzicht tekeningen:
Revisie:
Akertech
Akertech Adviesbureau BV.
Telefoon 013-5329900
info@akertech.nl
www.akertech.nl
Project: Herinrichting Kerkstraat, Vorstenbosch
Onderdeel: Definitief Ontwerp
Opdrachtgever: Gemeente Bernheze
Formaat: A0+
Schaal: 1:250
Gemaakt: VR
Controle: VR
Projectnummer: 2020051
Status: DEFINITIEF
Tekeningnummer: 2020051-09
Revisie: 0